


- = Abfallerimer
- = Container
- = WC-Anlagen

Standeinteilung AGA 2025
Freifläche / Parkplätze

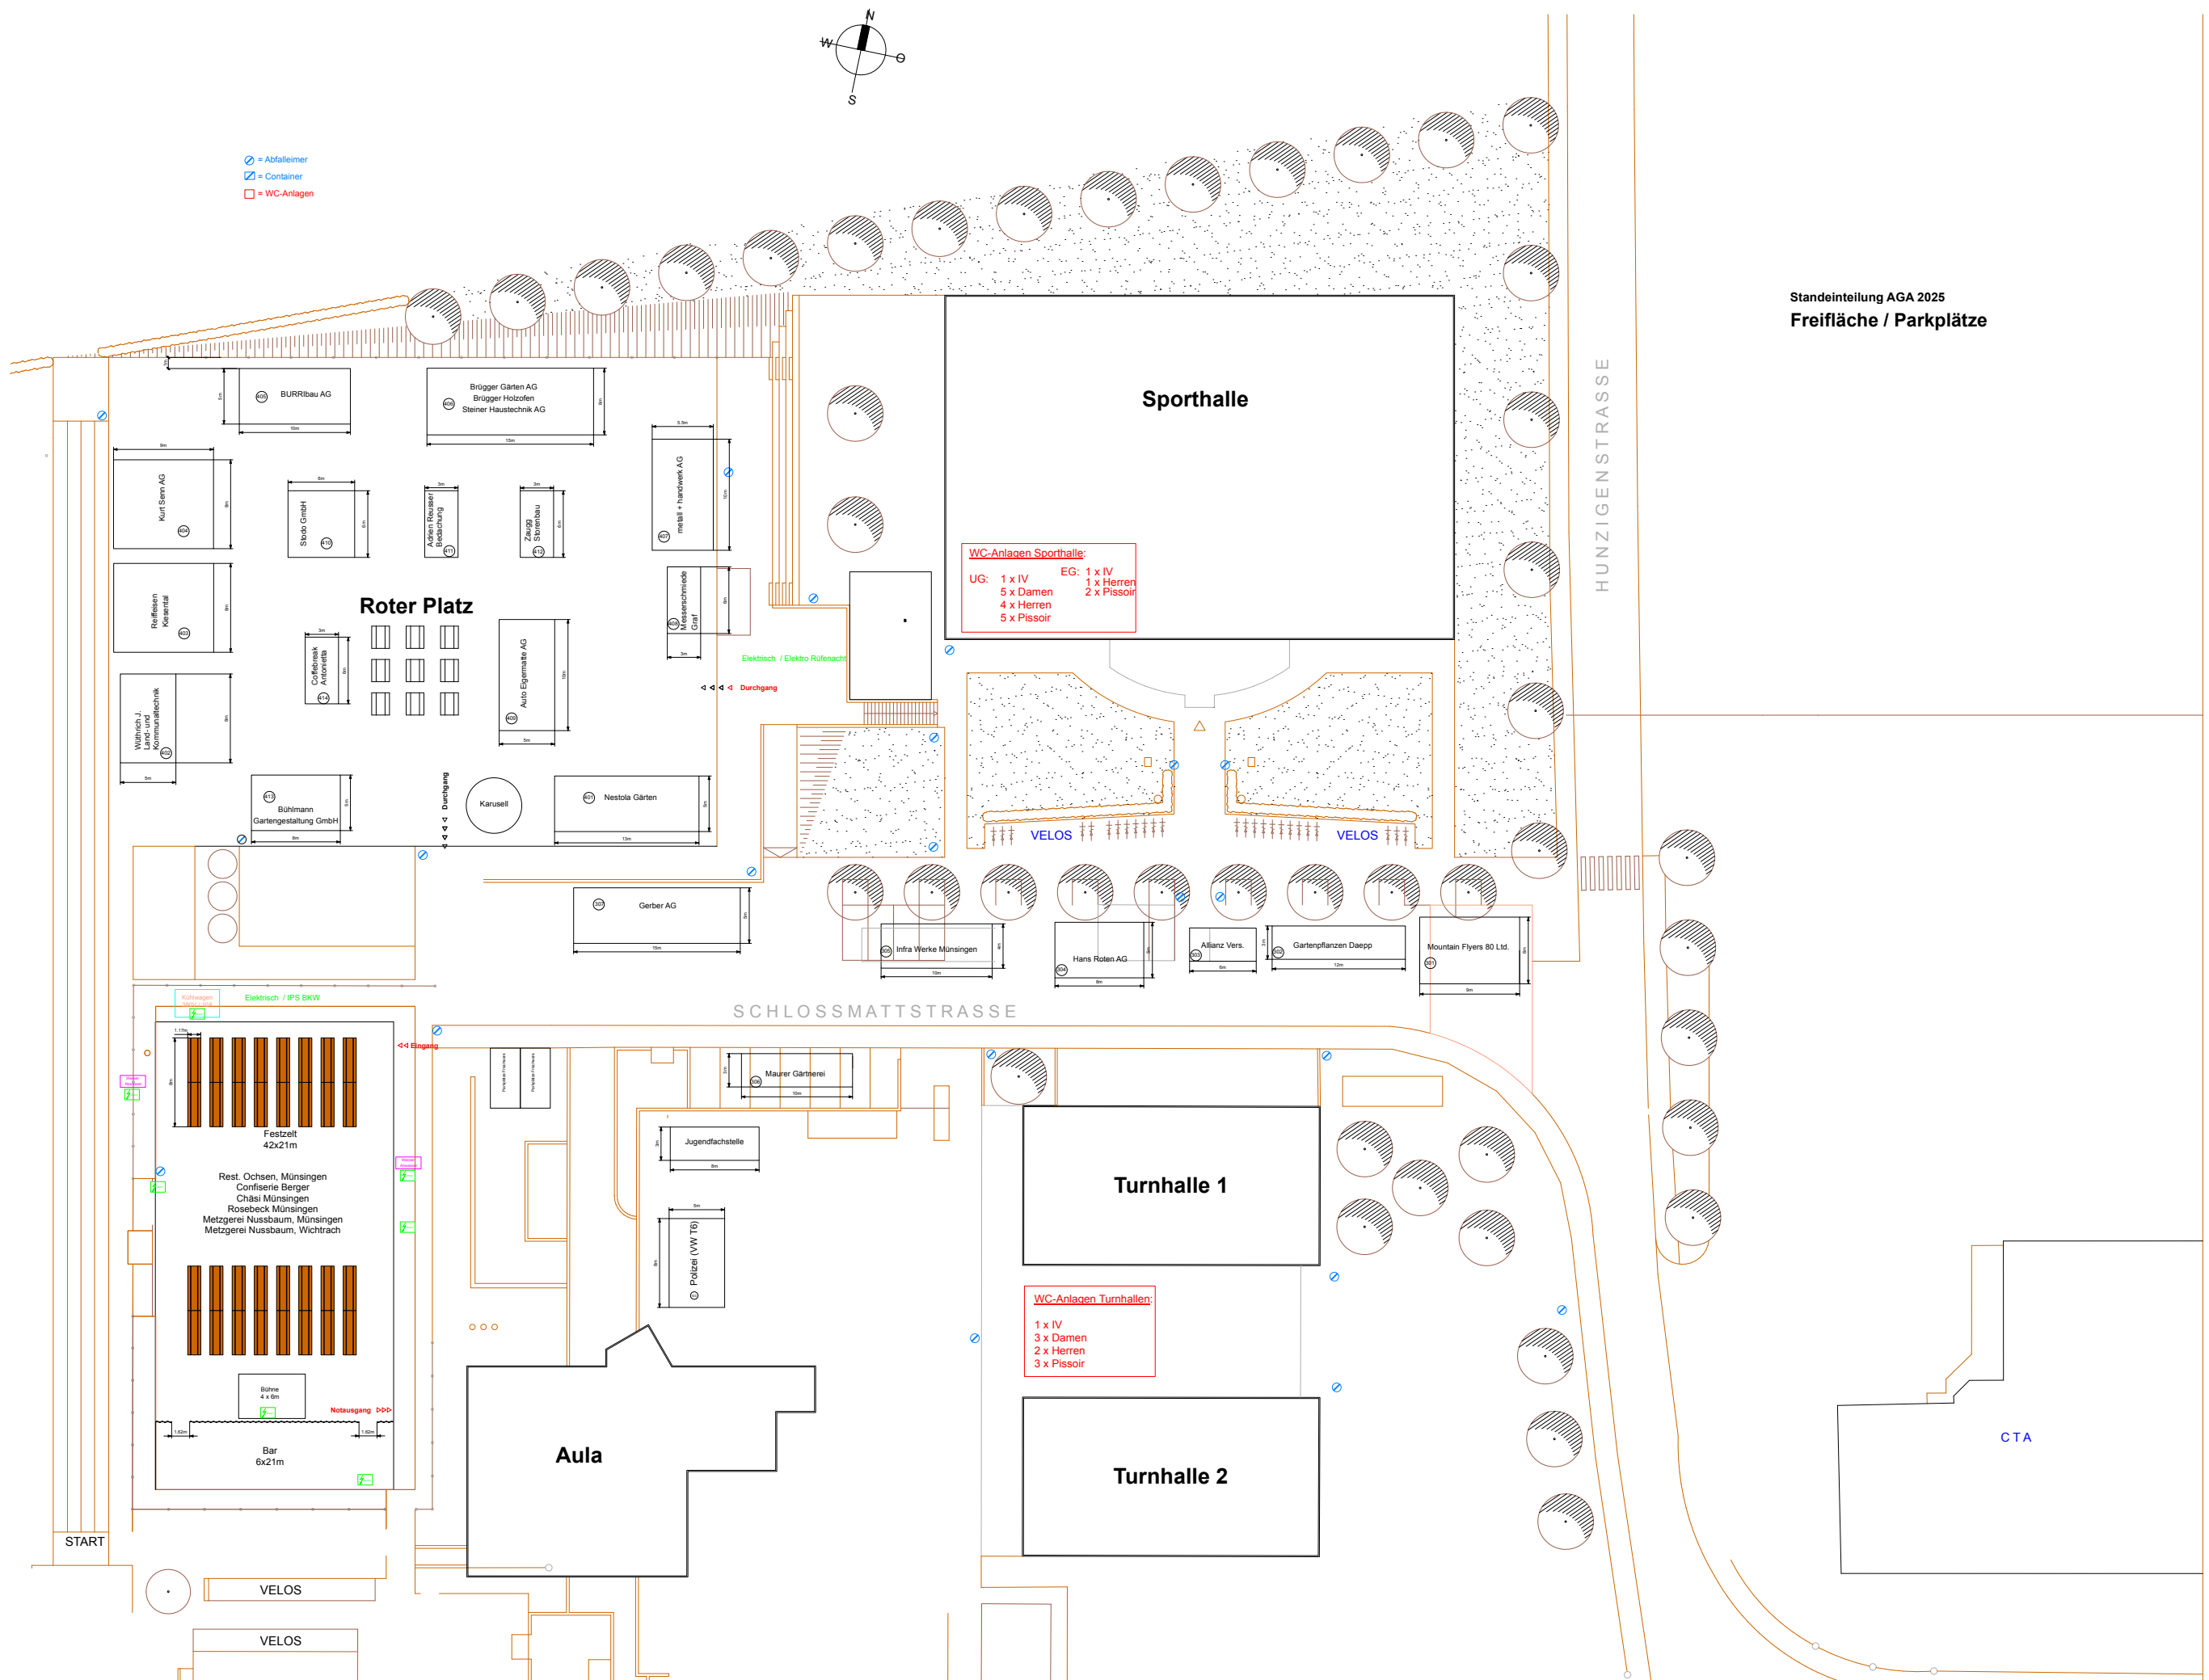

WC-Anlagen Sporthalle:
UG: 1 x IV
5 x Damen
4 x Herren
5 x Pissoir
EG: 1 x IV
1 x Herren
2 x Pissoir

WC-Anlagen Turnhallen:
1 x IV
3 x Damen
2 x Herren
3 x Pissoir

Festzelt
42x21m
Rest. Ochsen, Münsingen
Confiserie Berger
Chäsi Münsingen
Rosebeck Münsingen
Metzgerei Nussbaum, Münsingen
Metzgerei Nussbaum, Wichtrach
Bar
6x21m

Aula

Turnhalle 1

Turnhalle 2

CTA

HUNZIGENSTRASSE

SCHLOSSMATTSTRASSE

Sporthalle

Roter Platz

VELOS

VELOS

VELOS

VELOS

START